


# Dossier de Déclaration Préalable pour un abri de jardin

Vous construisez une surface de plancher ou une emprise au sol inférieure à 5 m<sup>2</sup>

Vous construisez une surface de plancher ou une emprise au sol comprise entre 5 et 20 m<sup>2</sup>

**DÉCLARATION PRÉALABLE**  
Cerfa n° 13404

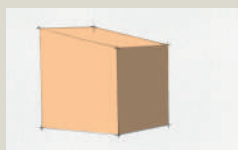

ex : abri de jardin inférieur à 5 m<sup>2</sup>

Pas de formalité, respect du document d'urbanisme en vigueur (PLU, carte communale)




ex : garage ou carport, surface comprise entre 5 m<sup>2</sup> et 20 m<sup>2</sup>


## DP 1 Plan de situation

- Localisation précise du terrain dans la commune.
- En ville, un plan de cadastre au 1/2000 ou du 1/5000 peut être utilisé.
- En dehors des secteurs urbains, un deuxième plan au 1/10000 peut être nécessaire pour situer le secteur ou hameau dans la commune.

Indiquez l'échelle, le nord et le repère de prise de vue des photos PCMI 7 et 8 (ou DP 7 et 8).

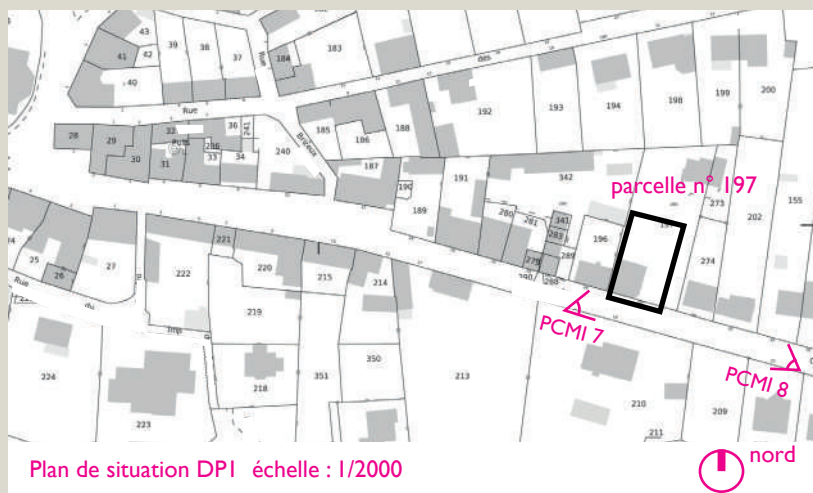

Plan de situation DPI échelle : 1/2000

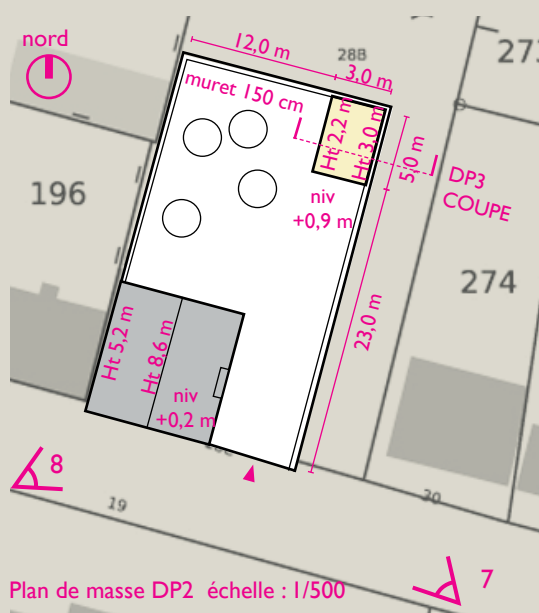

Plan de masse DP2 échelle : 1/500

## DP 2 Plan de masse du projet

- Indiquer les dimensions en plan et en hauteur des bâtiments existants sur le terrain et de l'abri de jardin à construire.
- Représenter les aménagements extérieurs : talus, mur de soutènement, clôture, végétation (existante et créée), les accès et le stationnement.

L'abri de jardin, même de petite dimension, a un rôle structurant sur la parcelle, il participe à la qualité paysagère des intérieurs d'îlot. Son implantation, si possible en mitoyenneté, ne doit pas bouleverser la hiérarchie entre le « construit » et les espaces libres du jardin.

La forme et la volumétrie de l'abri doivent être pensées par rapport au contexte : toit monopente ou à deux pentes, volume simple souvent rectangulaire.


## DP 3 Plan en coupe du terrain et de la construction

- Le plan en coupe n'est à fournir que si le profil du terrain est modifié par les travaux projetés (remblai ou déblai pour installer l'abri de jardin).

abri de jardin

--- terrain existant

Coupe DP3 échelle : 1/100

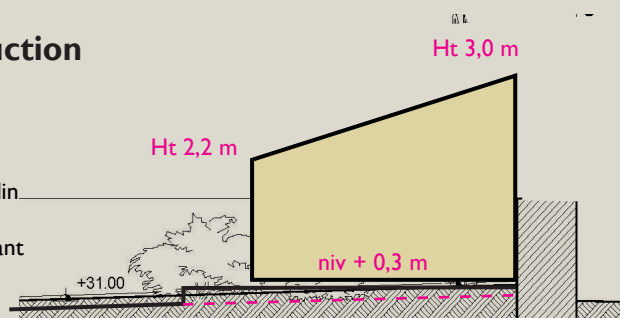

Bréhan  
Cléguerec  
Crédin  
Croixanvec  
Guiltas

Guern  
Kerfourn  
Kergrist  
Le Sourn  
Malguénac

Neulliac  
Noyal-Pontivy  
Pleufriffet  
Pontivy  
Radenac


Régigny  
Rohan  
Saint-Aignan  
Saint-Connec  
Saint-Gérard

Saint-Gonnery  
Saint-Thuriau  
Sainte-Brigitte  
Séglien  
Silfiac

## DP 4 Plan des façades et des toitures

Les plans de façades et toitures doivent faire apparaître :


- la composition d'ensemble, les matériaux, les portes, les fenêtres, volets, soubassement, couverture, gouttière et faîtage etc.

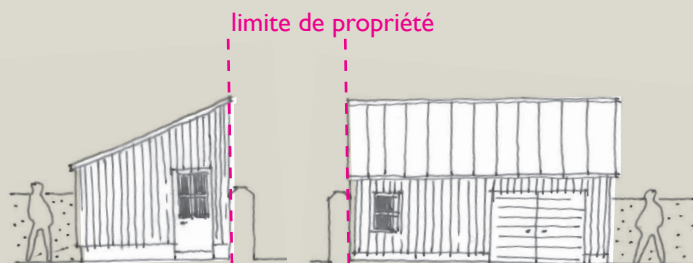

Façades projet échelle : 1/100

L'abri de jardin est une « petite architecture » qui nécessite autant d'attention que le bâtiment principal : choix des matériaux (simple et en rapport avec le contexte urbain ou rural), la composition générale des façades (harmonieuse), les détails soignés (menuiseries, gouttières, rives).

La recherche de discrétion et de qualité est liée à la fonction « utilitaire » de l'abri de jardin et à sa présence qui peut paraître incongrue dans un environnement très végétal et organique.

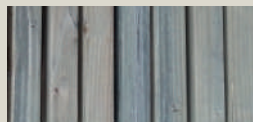

Bardage bois Douglas naturel



Couverture en zinc à joint de bout, finition prépatinée

## DP 5 Représentation de l'aspect extérieur

- Ce document permet d'apprécier l'aspect extérieur de la construction, en complément des façades (DP 4).

## DP 6 Document graphique d'insertion

Ce document permet d'apprécier comment le projet se situe par rapport aux autres constructions avoisinantes et aux paysages. Plusieurs mode de représentation sont possibles :

- un photomontage avec le croquis ou une vue 3D du projet intégrée sur une photo prise depuis l'espace public,
- une perspective ou axonométrie.



DP 7

## Deux photographies permettant de situer le terrain dans l'environnement proche (DP 7) et lointain (DP 8)

La photographie n° 7, rapprochée, montre le terrain d'implantation du projet et les terrains qui le jouxtent immédiatement.

La photographie n° 8 offre un plan large et montre le terrain d'implantation du projet et les terrains avoisinants.



DP 8